


CALLE FONT DE RUBINAT

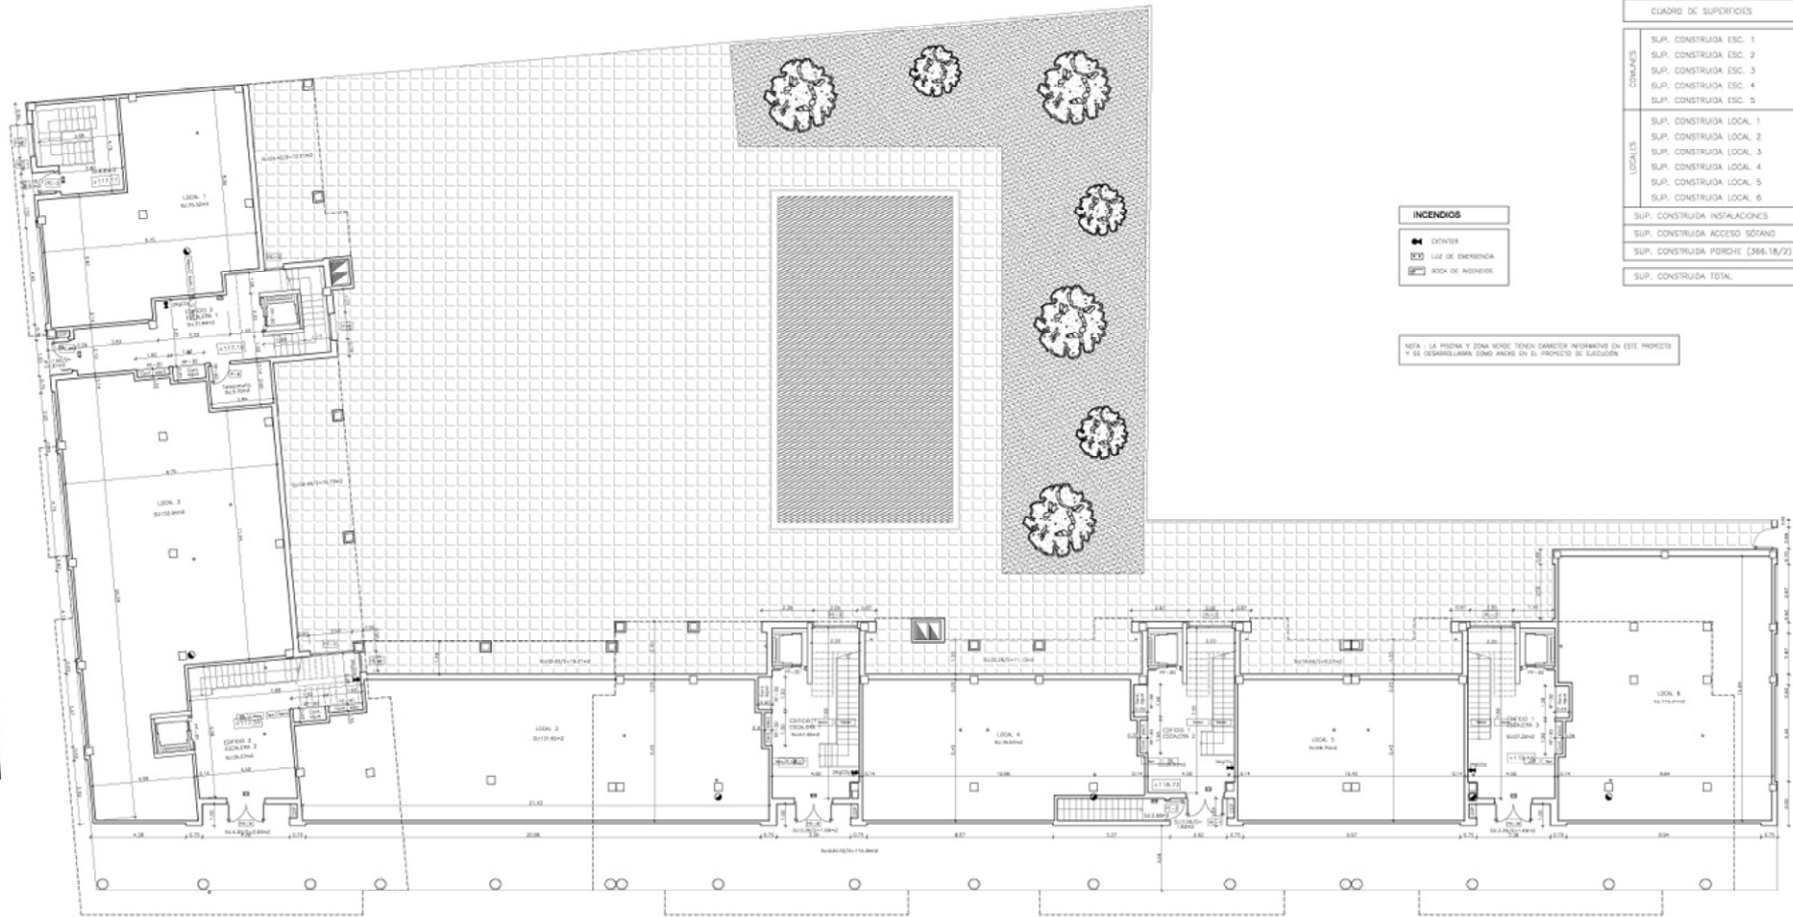

CUADRO DE SUPERFICIES		
CONJUNTO	SUP. CONSTRUIDA ESC. 1	43.87m <sup>2</sup>
	SUP. CONSTRUIDA ESC. 2	46.31m <sup>2</sup>
	SUP. CONSTRUIDA ESC. 3	39.07m <sup>2</sup>
	SUP. CONSTRUIDA ESC. 4	38.14m <sup>2</sup>
	SUP. CONSTRUIDA ESC. 5	38.48m <sup>2</sup>
LOCALS	SUP. CONSTRUIDA LOCAL 1	81.85m <sup>2</sup>
	SUP. CONSTRUIDA LOCAL 2	184.63m <sup>2</sup>
	SUP. CONSTRUIDA LOCAL 3	143.46m <sup>2</sup>
	SUP. CONSTRUIDA LOCAL 4	83.67m <sup>2</sup>
	SUP. CONSTRUIDA LOCAL 5	73.38m <sup>2</sup>
	SUP. CONSTRUIDA LOCAL 6	127.37m <sup>2</sup>
SUP. CONSTRUIDA INSTALACIONES		6.55m <sup>2</sup>
SUP. CONSTRUIDA ACCESO SOTANO		20.40m <sup>2</sup>
SUP. CONSTRUIDA PDRDHE (366.18/2)		183.09m <sup>2</sup>
SUP. CONSTRUIDA TOTAL		1090.29m <sup>2</sup>

PLAÇA DE LA CULTURA DE LA PAU

PLANTA BAJA. Cotas, superficies e incendios  
ESCALA 1:100