


PATIO DE SEPARACION ENTRE EDIFICIOS

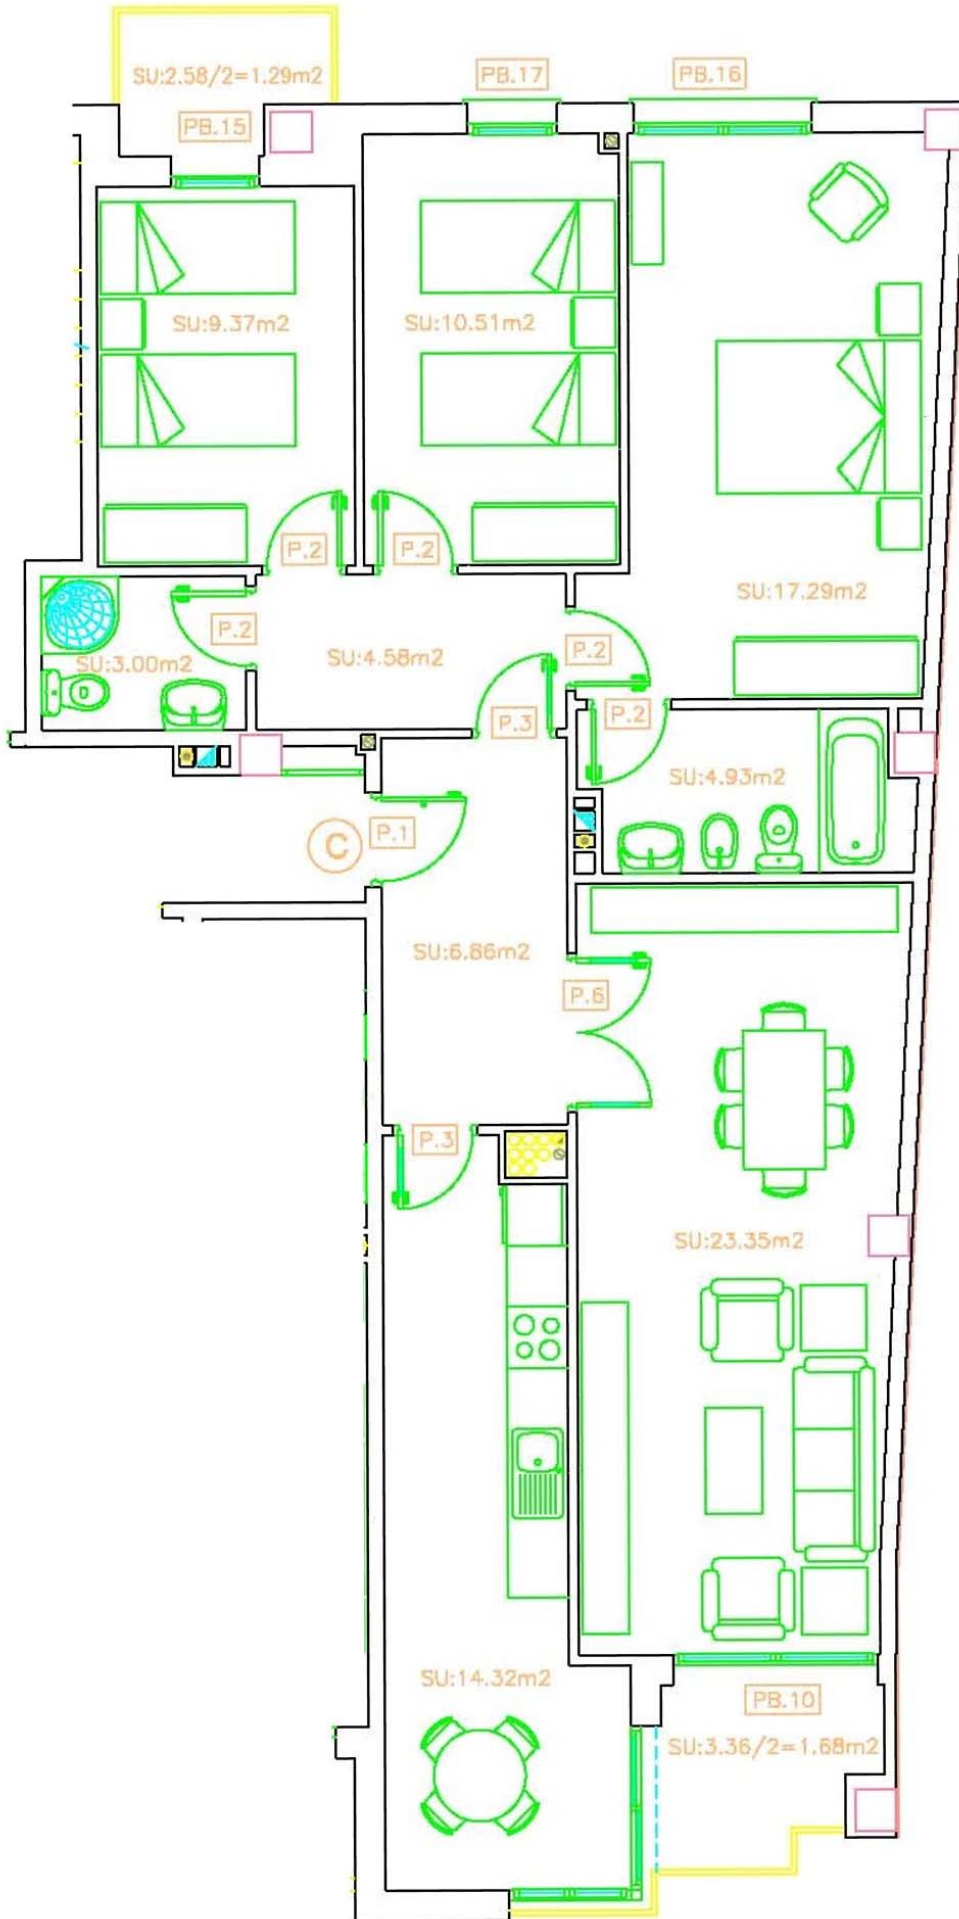

C/ CAMI DE L'ALEIXAR